


Identificativi Catastali:  
Sezione:  
Foglio: 6  
Particella: 4  
Subalterno: 10

Compilata da:  
Castello Giovanni  
Iscritto all'albo:  
Geometri  
Prov. Torino




N. 6773

Foglia n. 1      Scala 1:200

PIANTA PIANO SOTTOTETTO

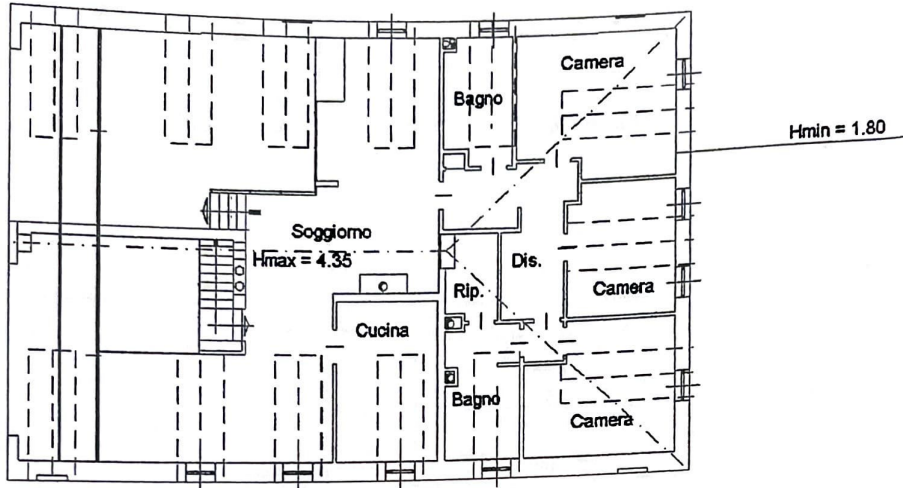

PIANTA PIANO SECONDO AMMEZZATO H = 2.70

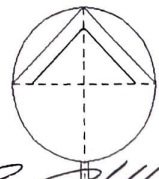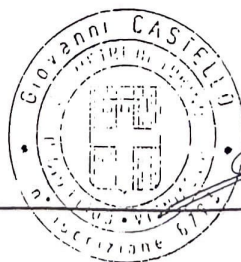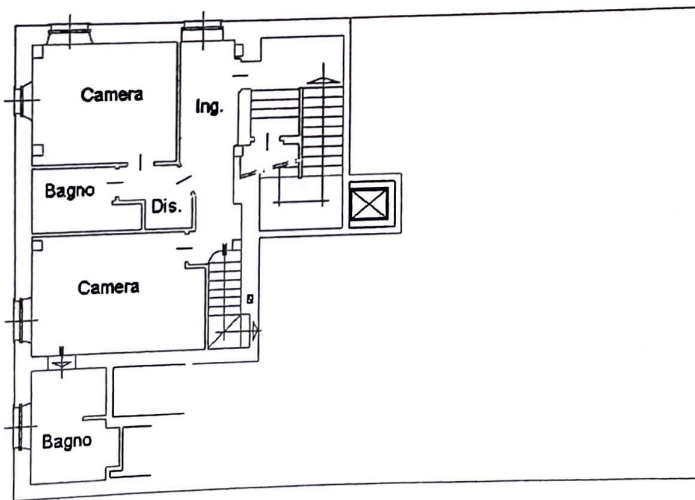

*Castello Giovanni*