


Identificativi Catastali: Sezione: Foglio: 6 Particella: 4 Subalterno: 14	Compilata da: Castello Giovanni Iscritto all'albo: Geometri Prov. Torino	N. 6773
---	--	---------

Scheda n. 1 Scala 1:200

PIANTA PIANO INTERRATO H = mt. 2.25

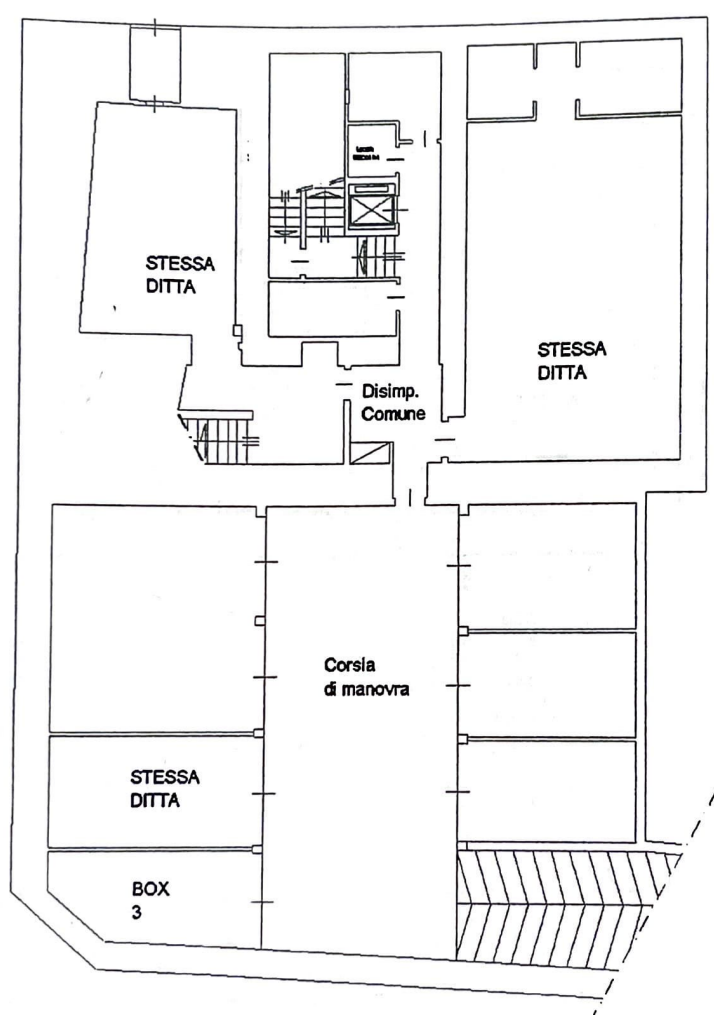

Castello Giovanni

